
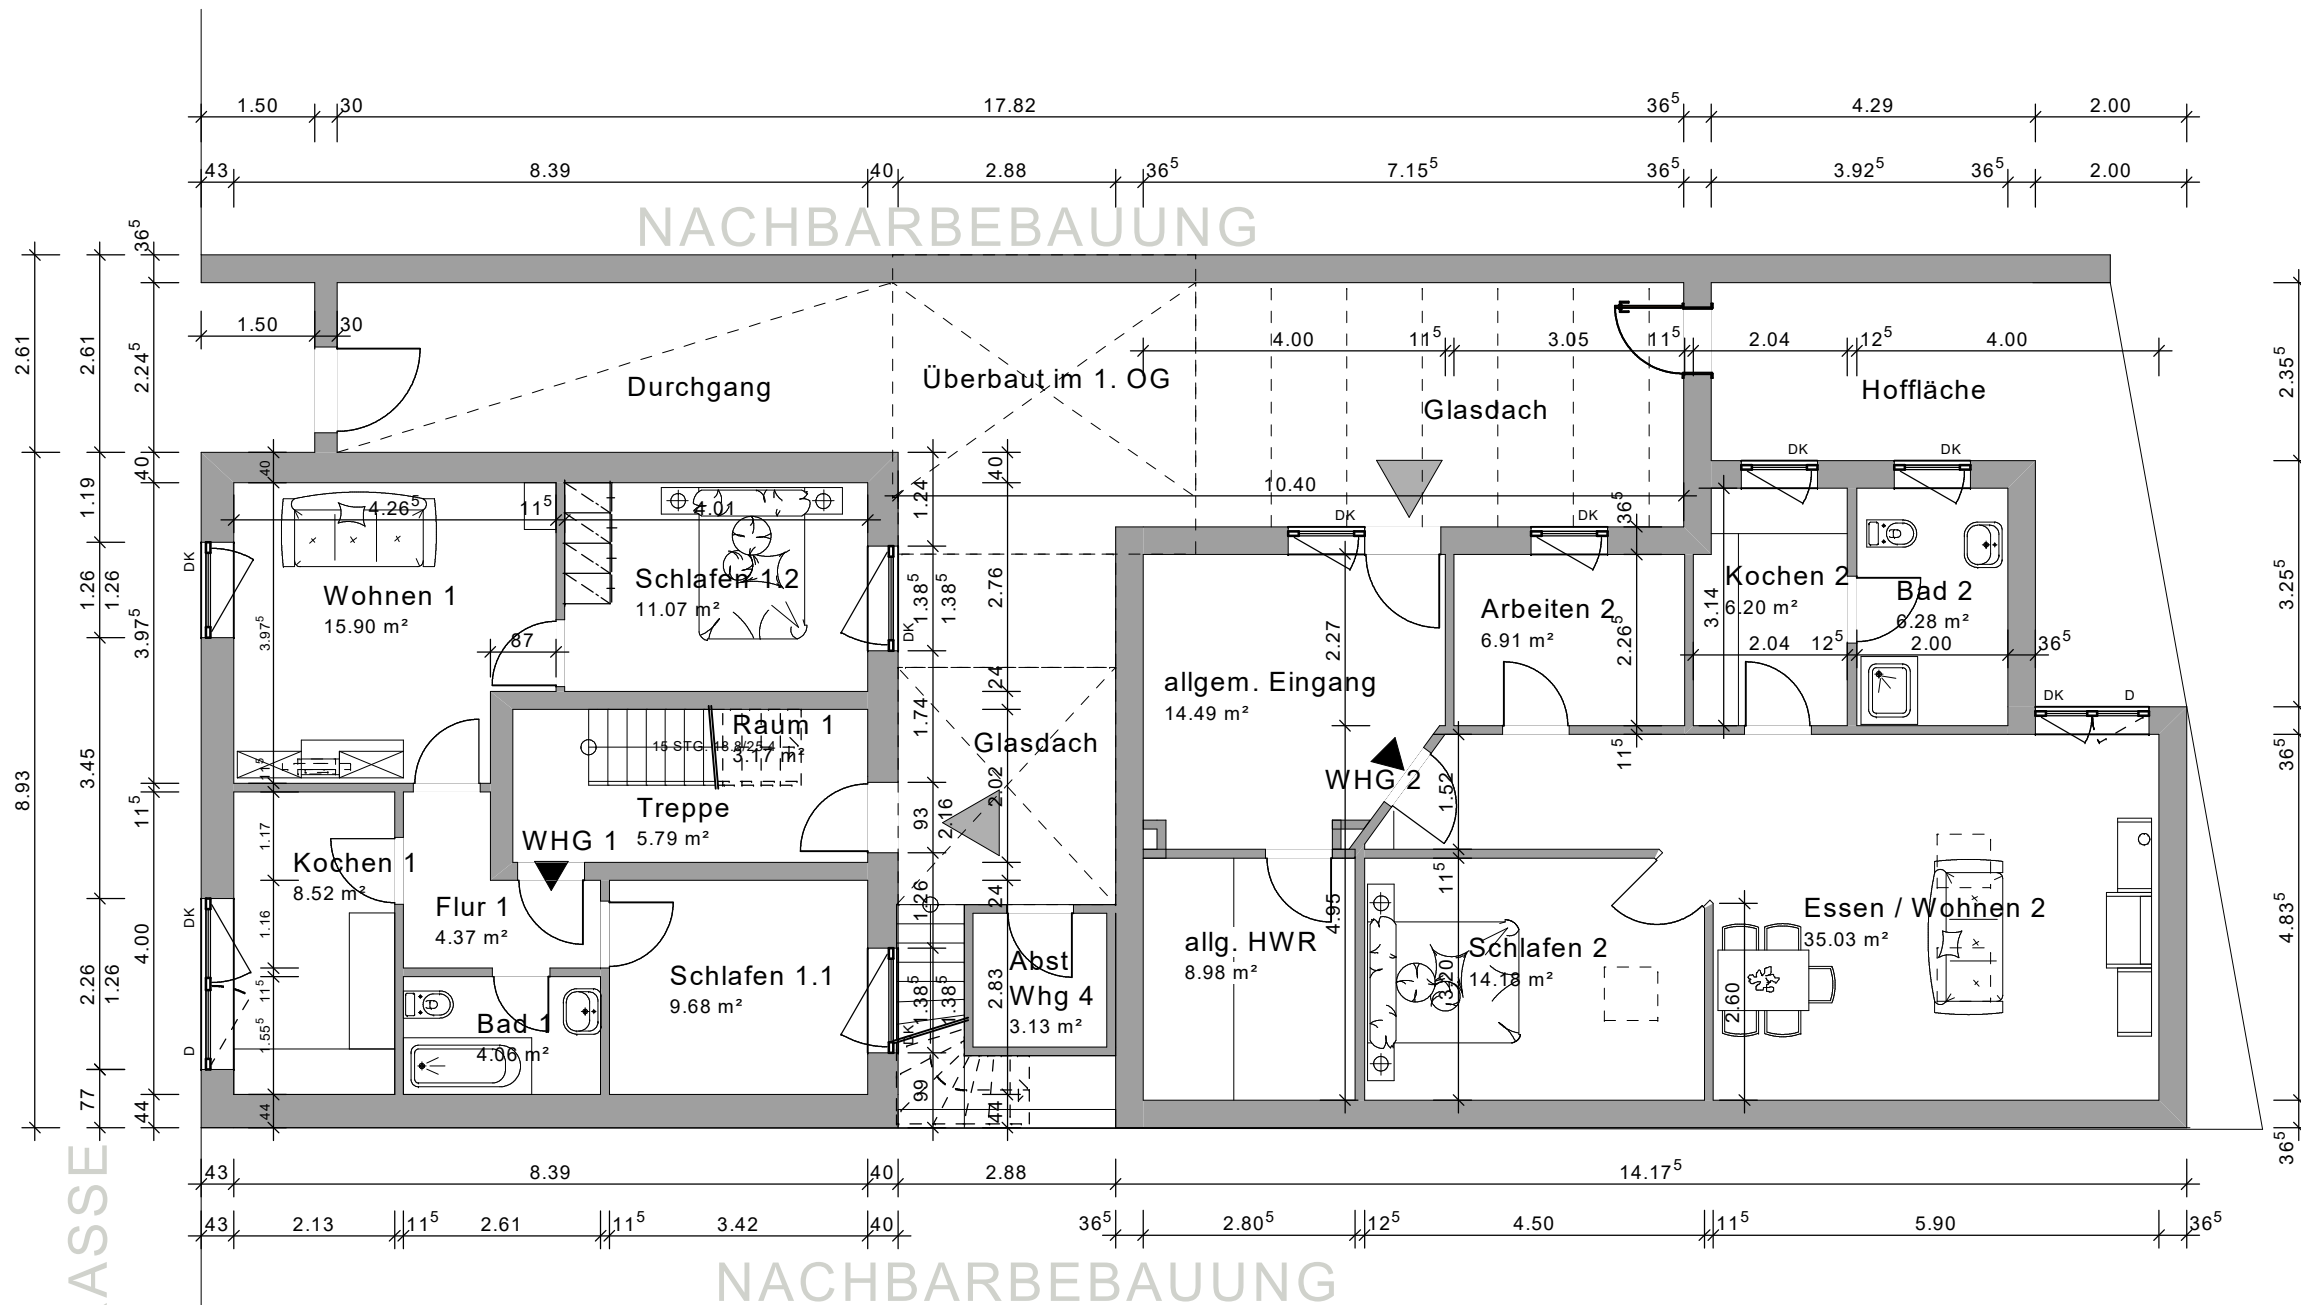


WHG 1 Wohnfläche 53,60 m²
 WHG 2 Wohnfläche 68,60 m²

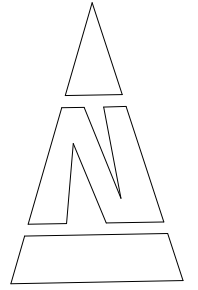

Erdgeschoss

- Bestand
- Abbruch
- Neuplanung

Walter Franke
 Dipl.-Ing. Architekt
 Minervastraße 2
 52388 Nörvenich-Wissersheim

Bestand
 örtliches Aufmaß angefertigt
 vom Eigentümer
 Dieter Mackenstein
 Heidebroichstrasse 13
 50374 Ertstadt-Liblar

Eigentümer/in
 Dieter Mackenstein
 Heidebroichstraße 13
 50374 Ertstadt-Liblar

Gemarkung:	Flur:	Flurstück(e):
Projekt Nr: 2019-24	Blatt Nr:	
Maßstab: 1:100	Plan: Killich	Datum: Sept. 2019

Erdgeschoss